


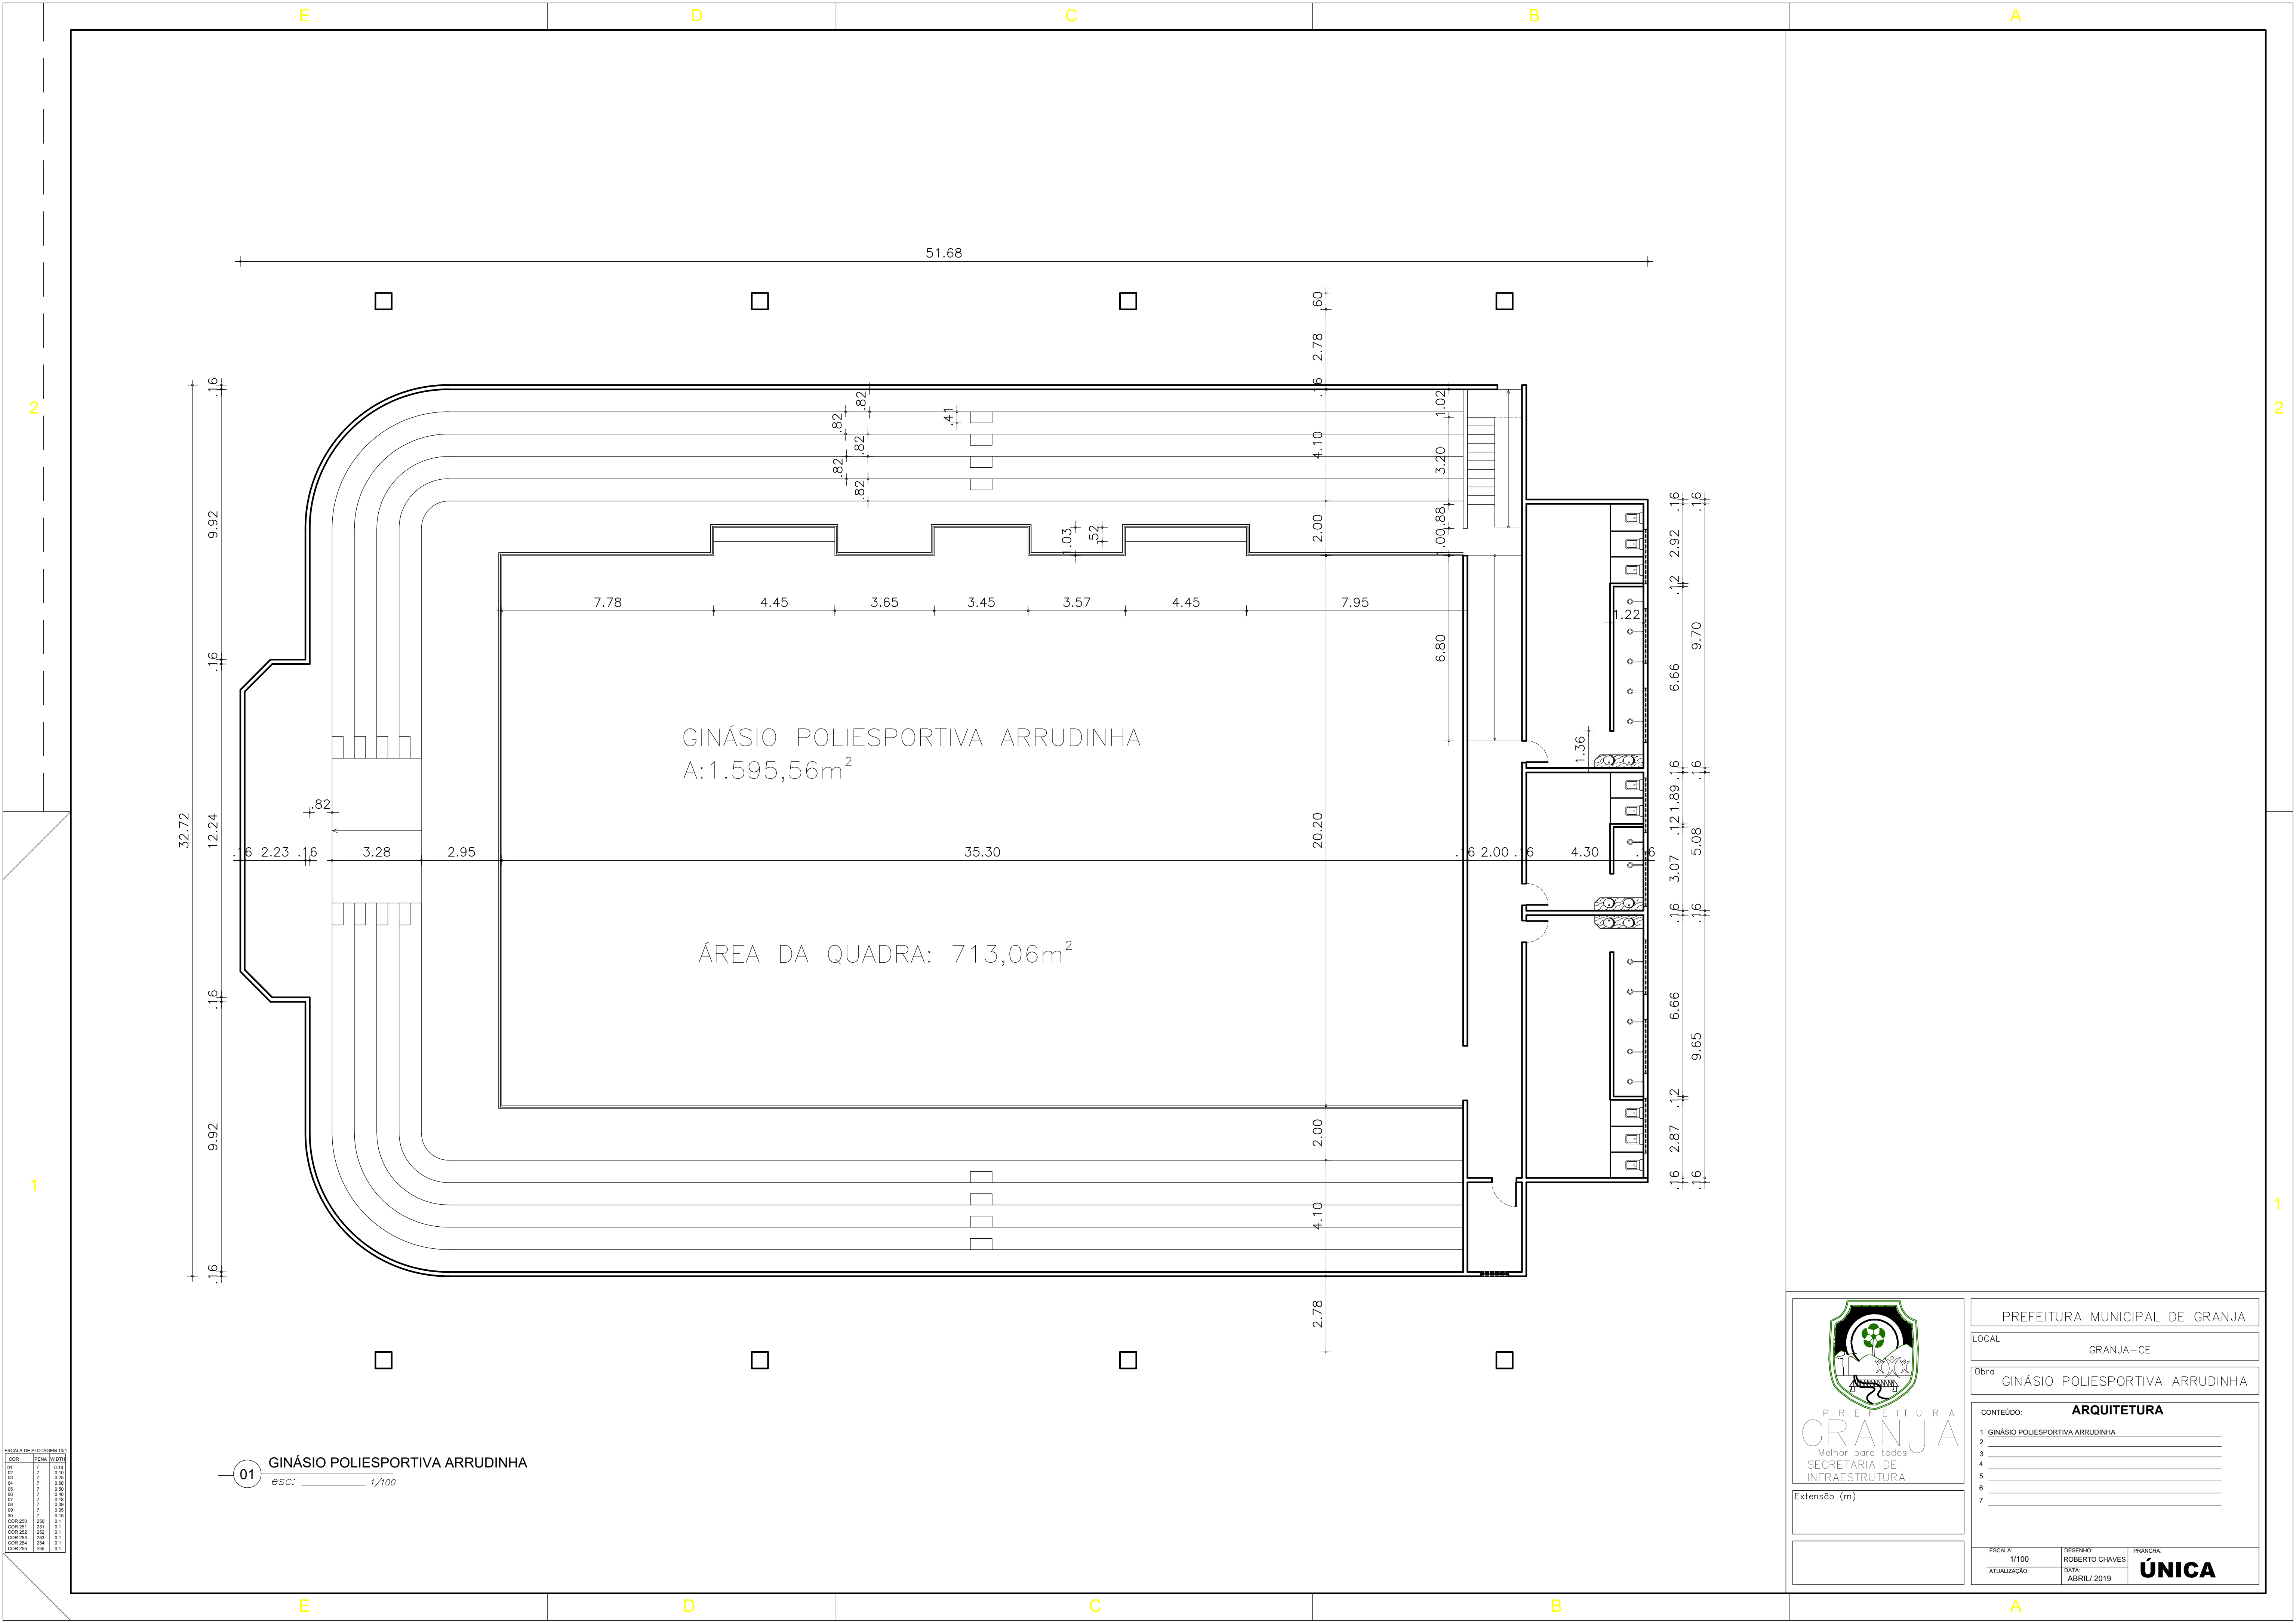

01 GINÁSIO POLIESPORTIVA ARRUDINHA
esc: 1/100

PREFEITURA MUNICIPAL DE GRANJA

LOCAL: GRANJA - CE

Obra: GINÁSIO POLIESPORTIVA ARRUDINHA

CONTEÚDO: **ARQUITETURA**

1 GINÁSIO POLIESPORTIVA ARRUDINHA

2

3

4

5

6

7

ESCALA: 1/100

DESENHO: ROBERTO CHAVES

ATUALIZAÇÃO: DATA: ABRIL/2019

PRANCHIA: **ÚNICA**